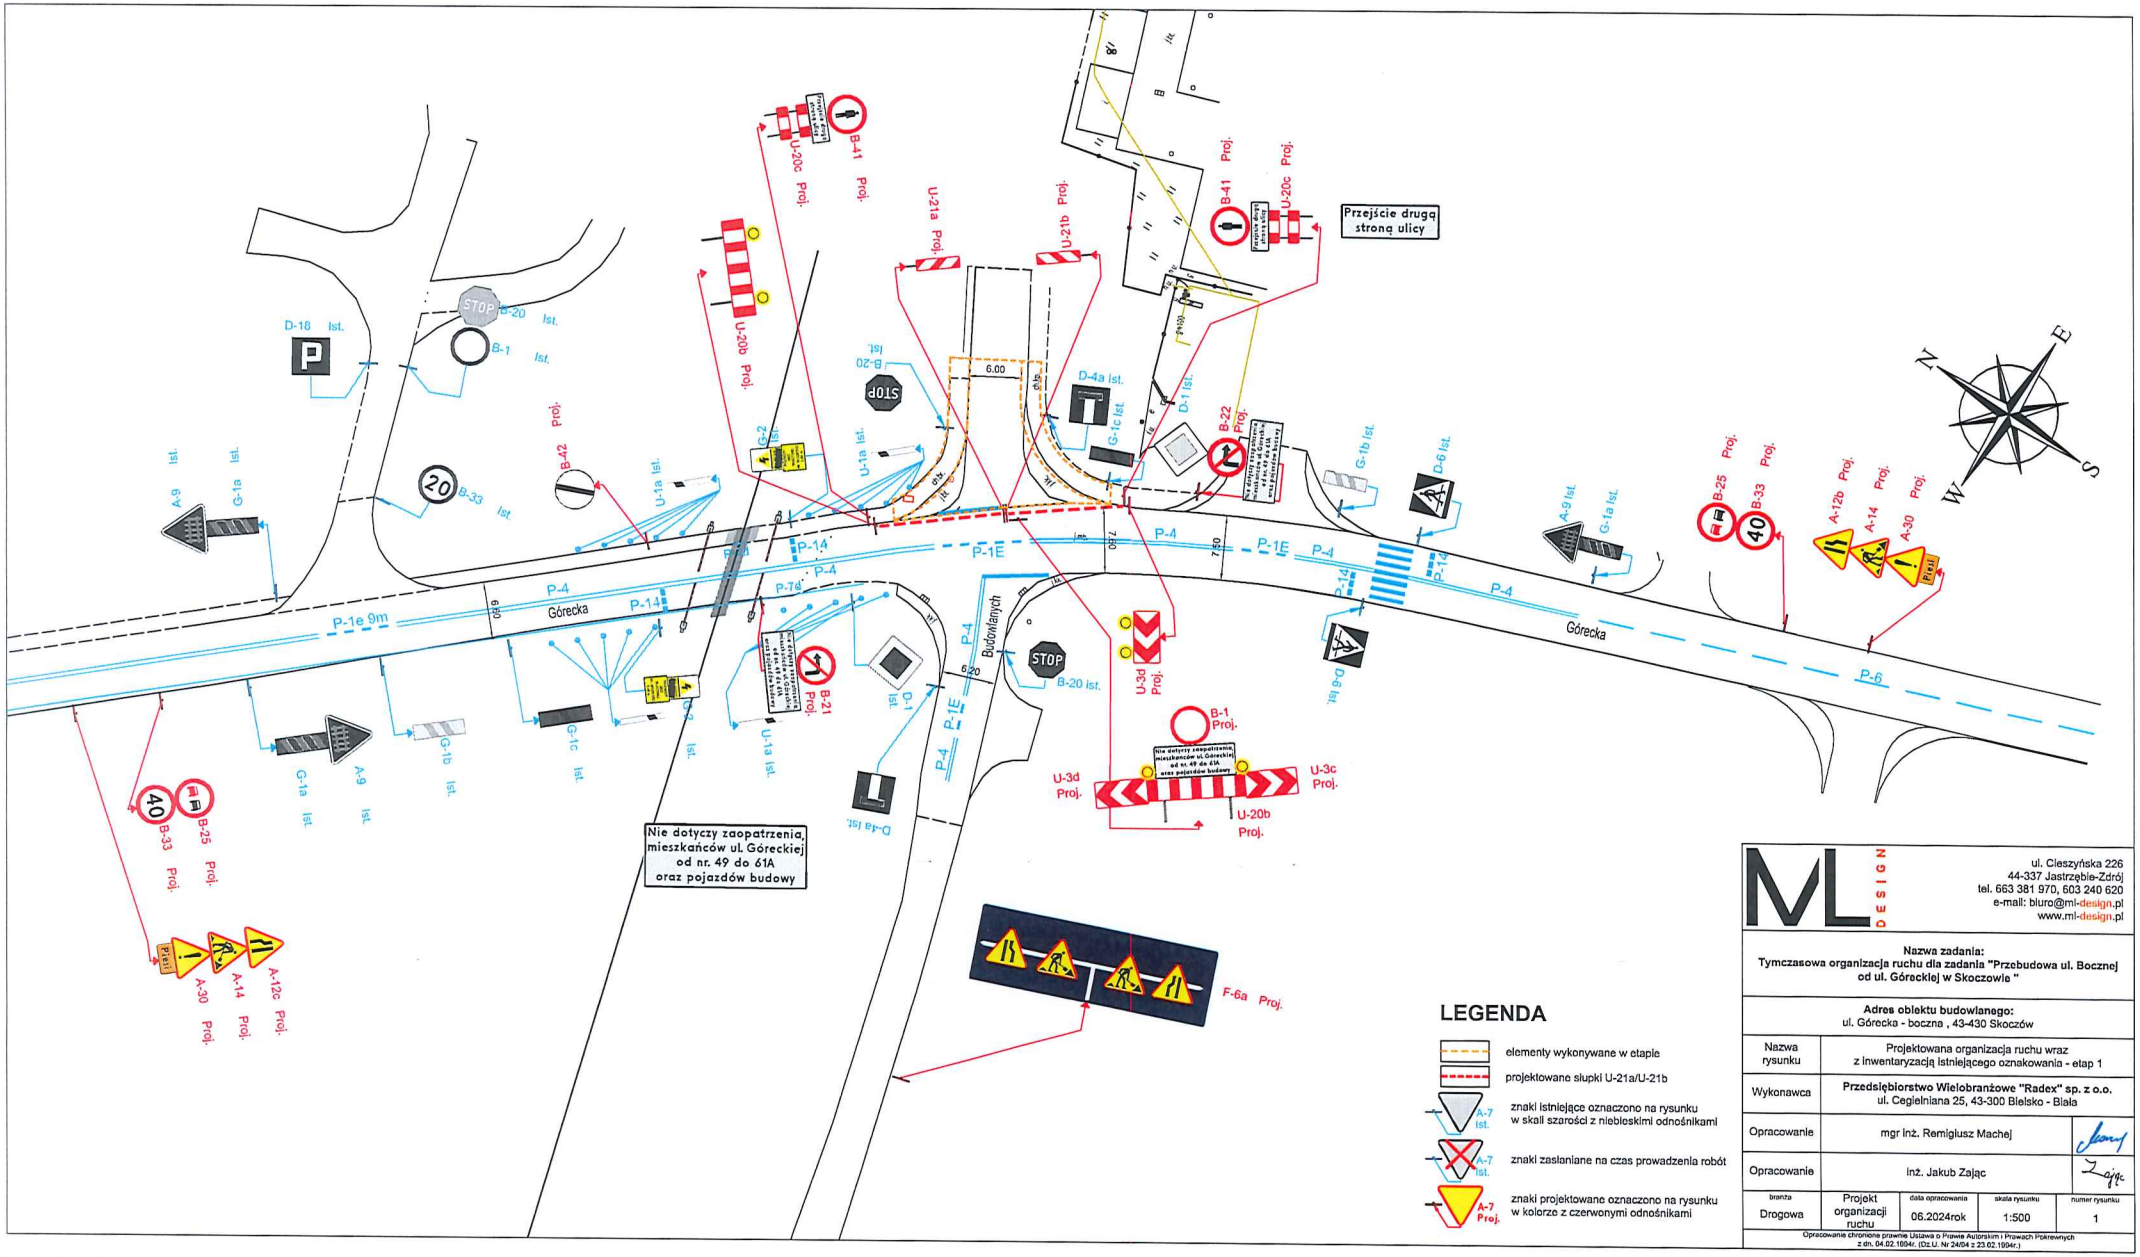


## LEGENDA

- elementy wykonywane w etapie
- projektowane słupki U-21a/U-21b
- znaki istniejące oznaczono na rysunku w skali szarości z niebieskimi odnośnikami
- znaki zasłaniane na czas prowadzenia robót
- znaki projektowane oznaczono na rysunku w kolorze z czerwonymi odnośnikami


ML DESIGN
ul. Cieszyńska 226
44-337 Jastrzębie-Zdrój
tel. 663 381 970, 603 240 620
e-mail: biuro@ml-design.pl
www.ml-design.pl


**Nazwa zadania:**
**Tymczasowa organizacja ruchu dla zadania "Przebudowa ul. Bocznej od ul. Góreckiej w Skoczowie "**

**Adres obiektu budowlanego:**
ul. Górecka - boczna , 43-430 Skoczów

| | |
|---|---|
| Nazwa rysunku | Projektowana organizacja ruchu wraz z inwentaryzacją istniejącego oznakowania - etap 1 |
| Wykonawca | **Przedsiębiorstwo Wielobranżowe "Radex" sp. z o.o.** ul. Cegielniana 25, 43-300 Bielsko - Biała |
| Opracowanie | mgr inż. Remigiusz Machej |
| Opracowanie | inż. Jakub Zając |

| branża | | data opracowania | skala rysunku | numer rysunku |
|---|---|---|---|---|
| Drogowa | Projekt organizacji ruchu | 06.2024rok | 1:500 | 1 |


Opracowanie chronione prawnie Ustawą o Prawie Autorskim i Prawach Pokrewnych z dn. 04.02.1994r. (Dz.U. Nr 24/64 z 23.02.1994r.)