


Załącznik graficzny Nr 1

Położenie obszaru objętego planem na tle obowiązującego planu

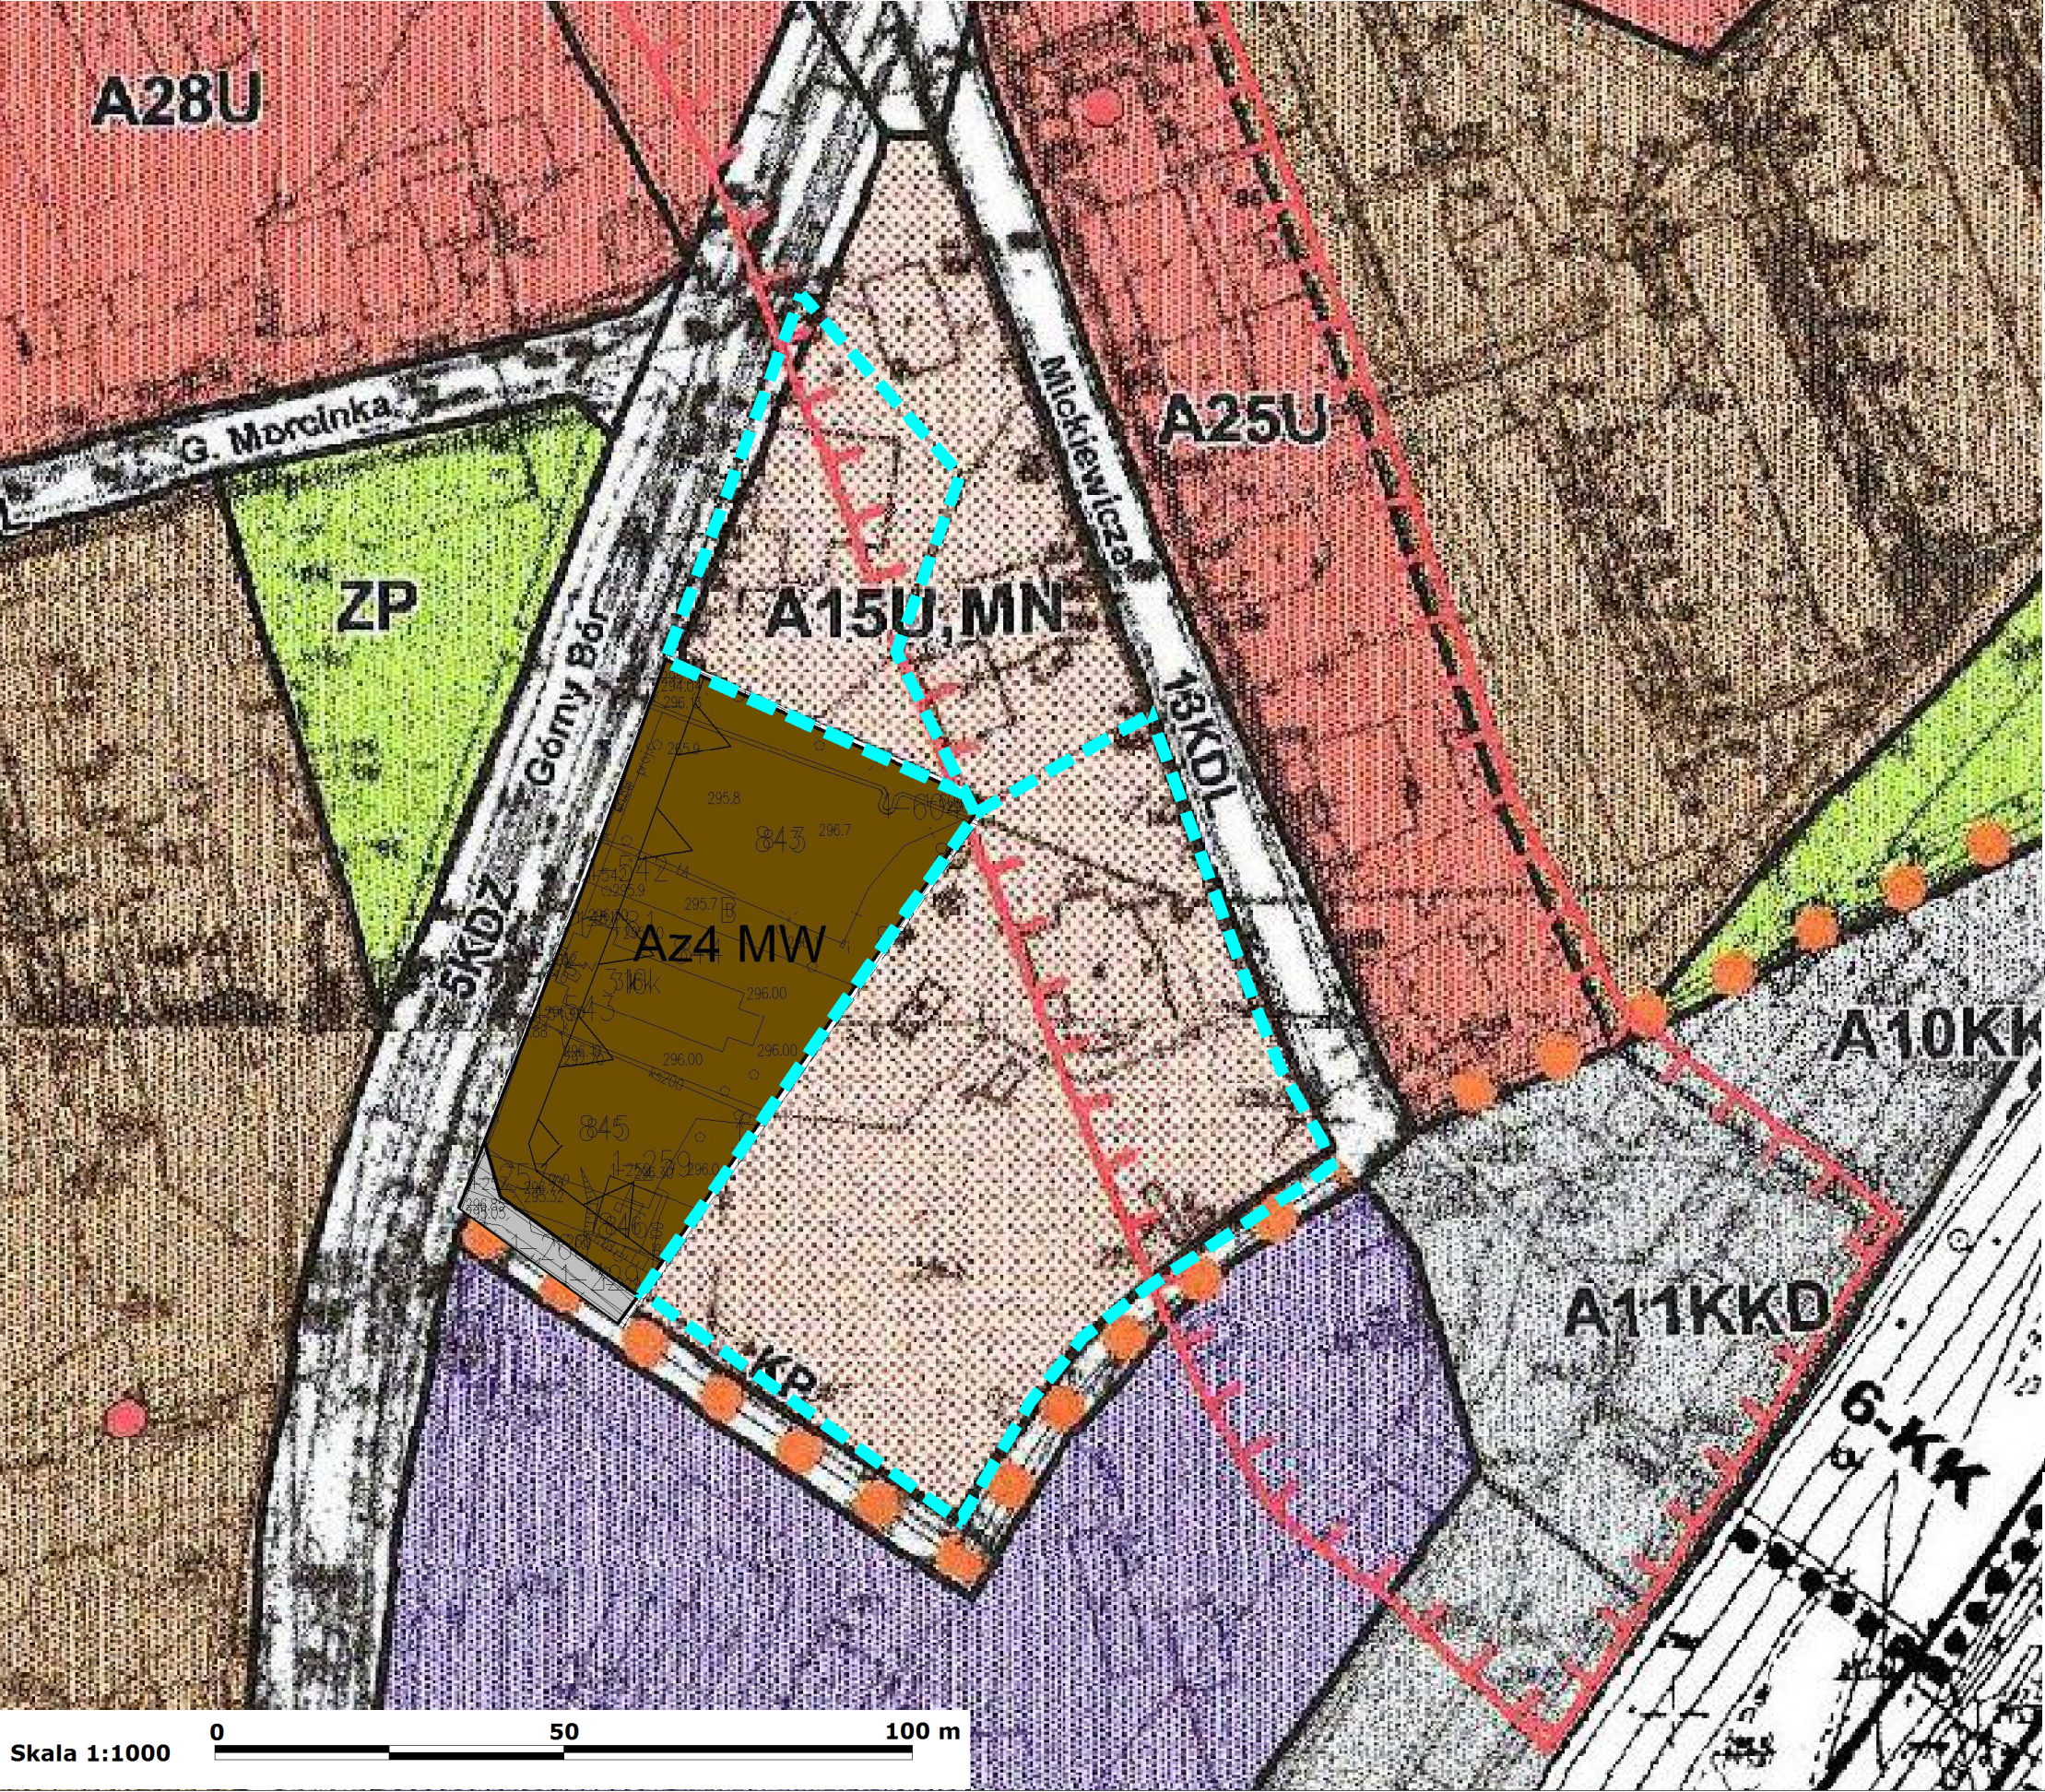

Miejscowy plan zagospodarowania
przestrzennego miasta Skoczowa obręb 1 i 4

	tereny zabudowy mieszkaniowej jednorodzinnej i usług
	tereny zabudowy mieszkaniowej wielorodzinnej
	tereny zabudowy usługowej
	tereny usług oświaty
	tereny usług zdrowia i opieki społecznej
	tereny obiektów produkcyjnych, składów i magazynów
	tereny zieleni urządzonej
tereny komunikacji	
	tereny dróg publicznych, w tym: KDZ - ulice zbiorcze KDL - ulice lokalne KDD - ulice dojazdowe
	tereny komunikacji pieszej
	tereny komunikacji pieszej - place
	tereny komunikacji kolejowej
	tereny komunikacji kolejowej - dworzec
	granice strefy ścisłej ochrony konserwatorskiej
	stacje transformatorowe - istniejące
	ścieżki pieszo- rowerowe

Miejscowy plan zagospodarowania
przestrzennego fragmentu miasta Skoczowa
obręb 1, przy ul. Górny Bór

Elementy ustaleń na rysunku planu:

	Granica obszaru objętego planem
	Linie rozgraniczające tereny o różnym przeznaczeniu lub różnych zasadach zagospodarowania
	Nieprzekraczalna linia zabudowy
	Teren zabudowy mieszkaniowej wielorodzinnej
	Teren ciągu pieszo-jezdnego

LEGENDA:

Elementy prognozy:

	Granica obszaru objętego planem
--	---------------------------------