



Załącznik Nr 1
do Uchwały Nr Rady Miejskiej Skoczowa z dnia
w sprawie miejscowego planu zagospodarowania przestrzennego fragmentu miasta Skoczowa
obręb 1 przy ul. Górny Bór i Mickiewicza, obejmującego działki nr 842, 847/1, 847/2

WYRYS ZE STUDIUM UWARUNKOWAŃ
I KIERUNKÓW ZAGOSPODAROWANIA
PRZESTRZENNEGO GMINY SKOCZÓW
SKALA 1:10 000

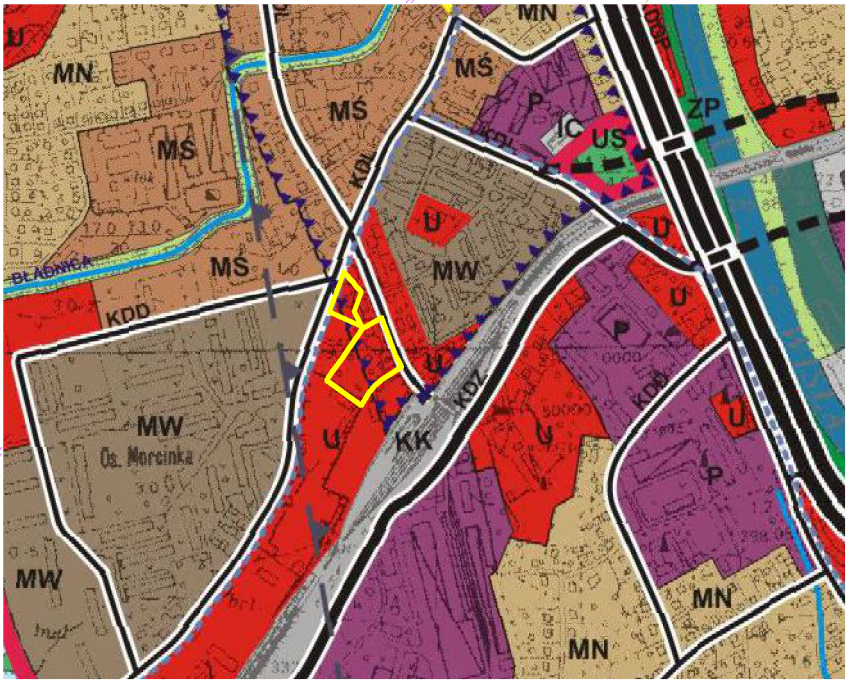

- LEGENDA:**
- Ustalenia planu:**
- Granica obszaru objętego planem
 - Linie rozgraniczające tereny o różnym przeznaczeniu i różnych zasadach zagospodarowania
 - Nieprzekraczalne linie zabudowy
 - MWU Tereny zabudowy mieszkaniowo-usługowej
 - Obiekt zabytkowy
- Elementy informacyjne:**
- Granica staromiejskiego układu urbanistycznego Skoczowa
 - Istniejąca sieć gazowa średniego ciśnienia

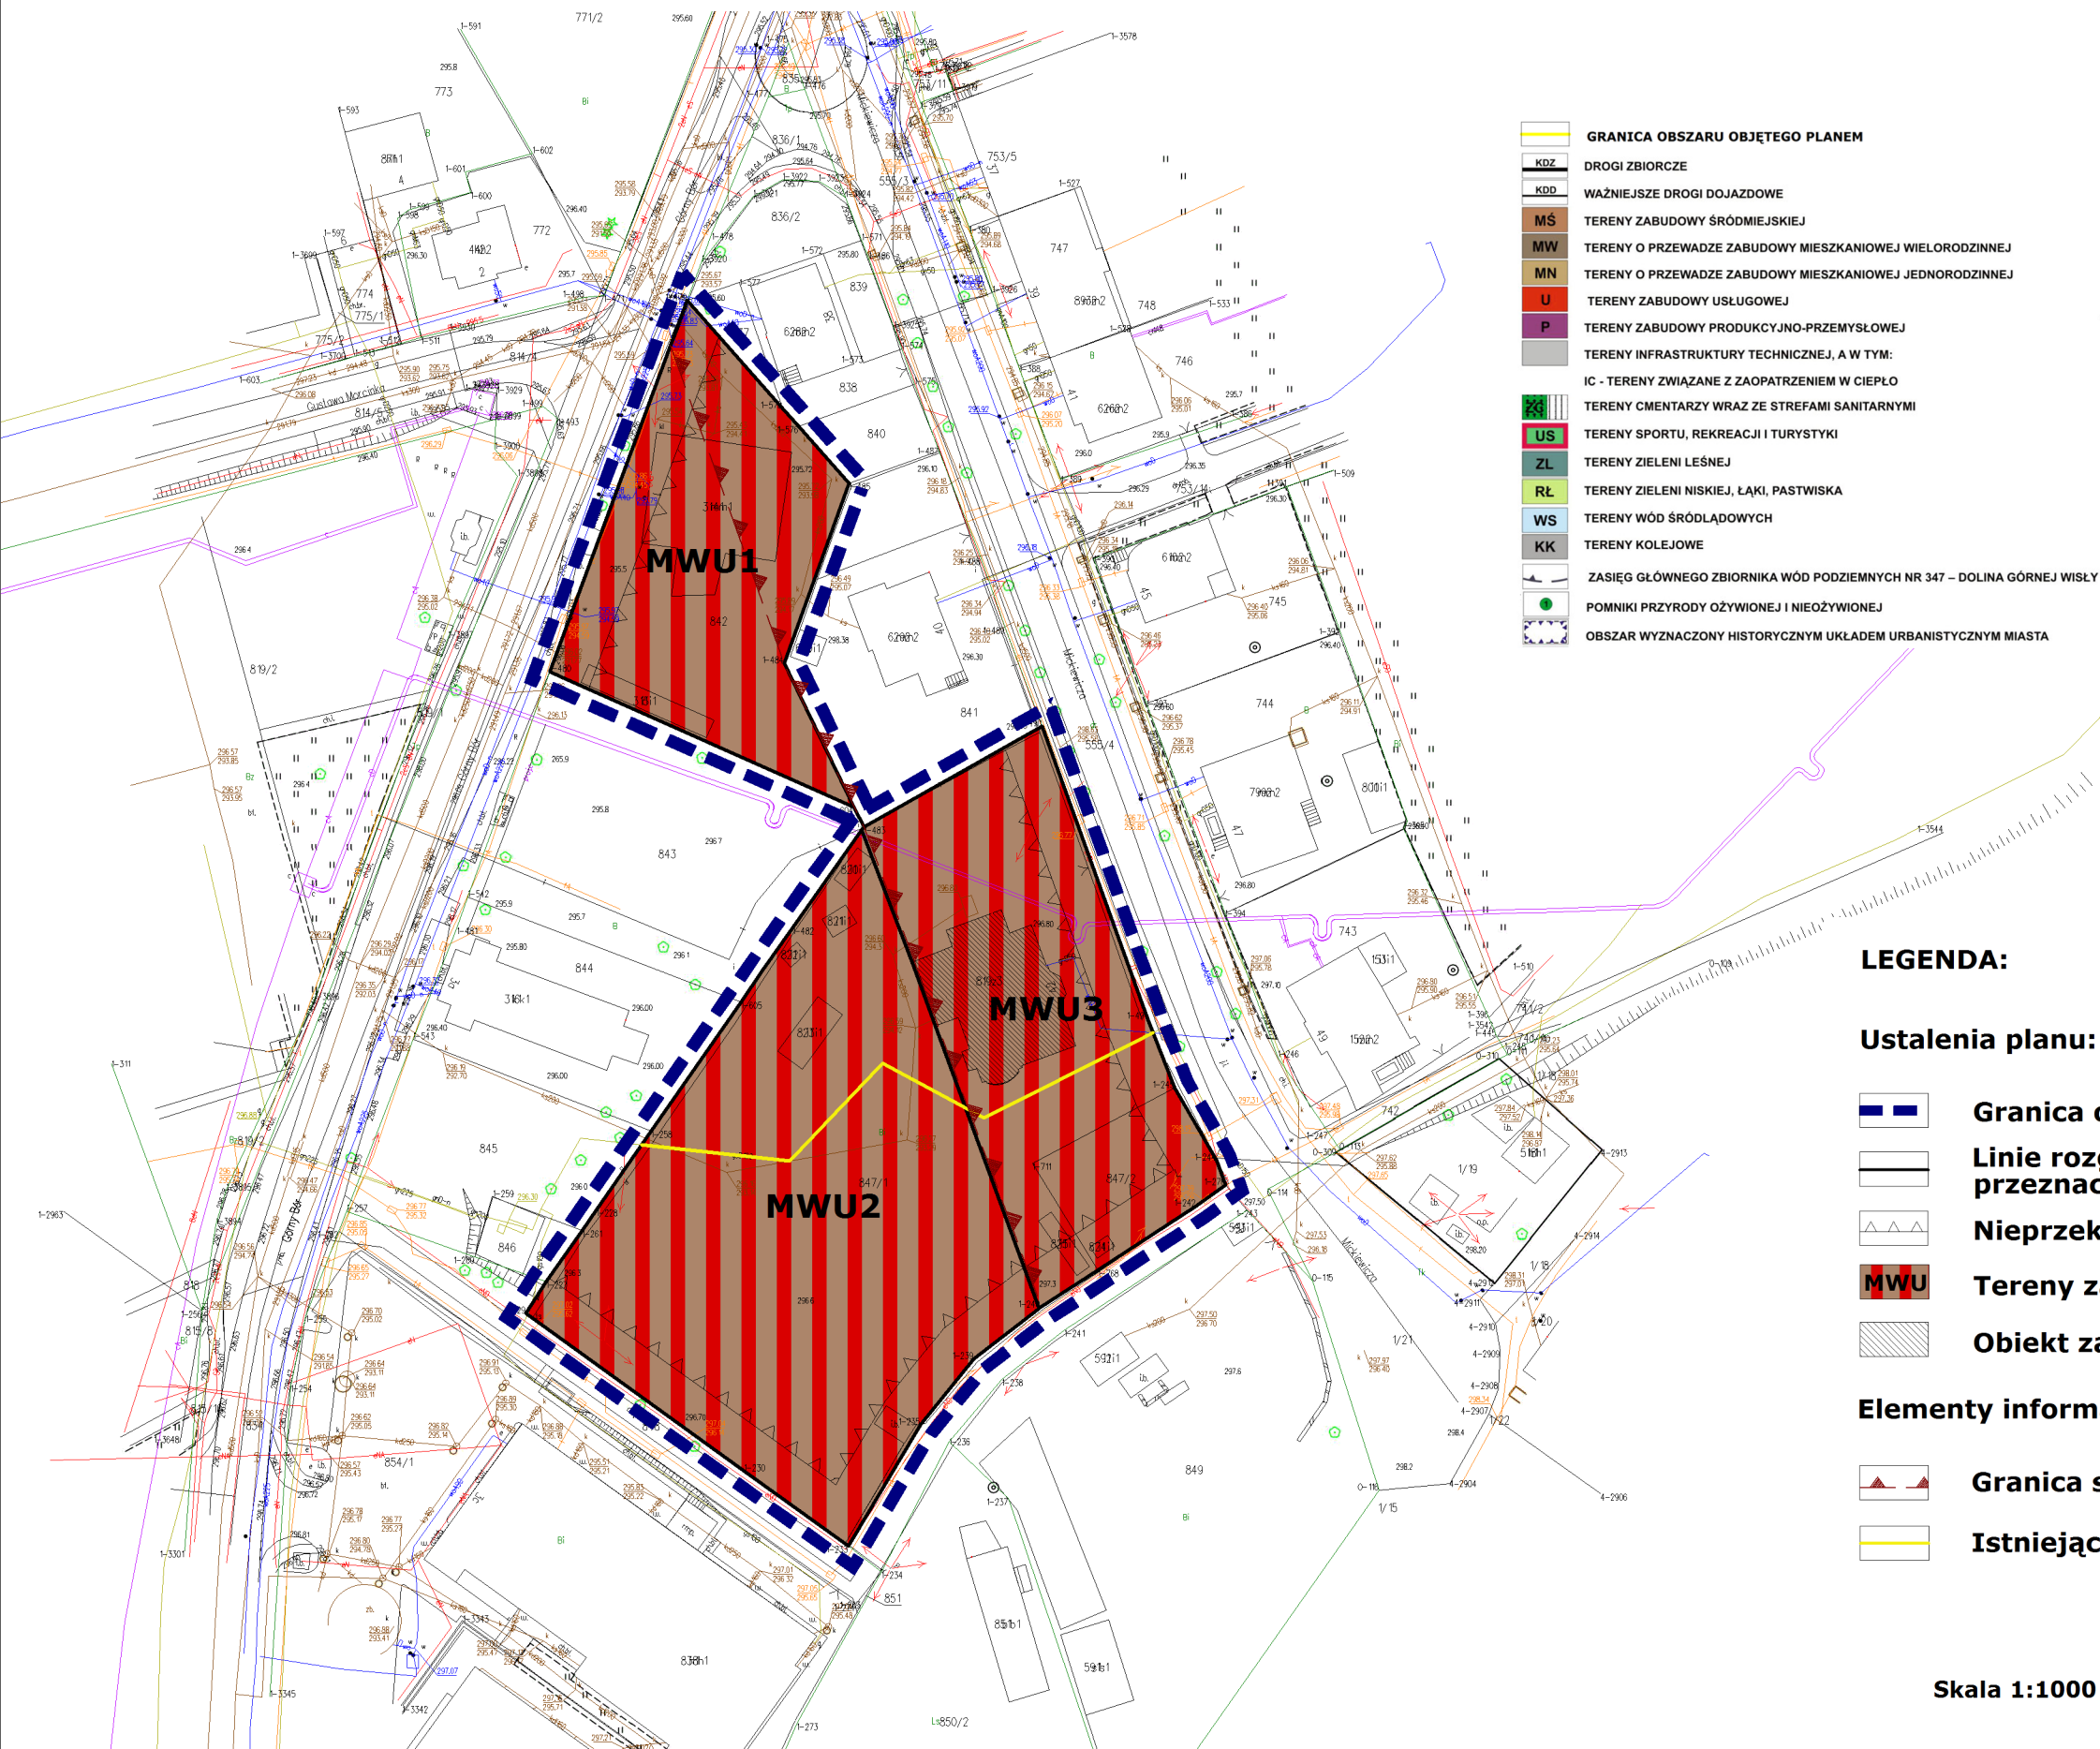