

**UCHWAŁA NR XXVII/317/2017
RADY MIEJSKIEJ SKOCZOWA
Z DNIA 21 LUTEGO 2017 ROKU**

**w sprawie przystąpienia do sporządzenia miejscowego planu zagospodarowania
przestrzennego miasta Skoczowa obręb 1 i 4.**

Na podstawie art. 18 ust. 2 pkt 5 ustawy z dnia 8 marca 1990 roku o samorządzie gminnym (tekst jednolity: Dz. U. 2016 r. poz. 446 z późn. zm.), oraz art. 14 ust. 1 ustawy z dnia 27 marca 2003 roku o planowaniu i zagospodarowaniu przestrzennym (tekst jednolity: Dz. U. z 2016 r. poz. 778 z późn. zm.) – **Rada Miejska Skoczowa uchwala:**

§ 1

Przystąpić do sporządzenia miejscowego planu zagospodarowania przestrzennego miasta Skoczowa obręb 1 i 4.

§ 2

Granica opracowania planu określona została w załączniku graficznym w skali 1:25 000.


§ 3

Wykonanie uchwały powierza się Burmistrzowi Miasta Skoczowa.

**PRZEWODNICZĄCY
RADY MIEJSKIEJ SKOCZOWA**

Rajmund Dedio

Załącznik
do Uchwały Rady
Miejskiej Skoczowa
Nr XXVIII/317/dot.
z dnia 21 lutego 2014 roku

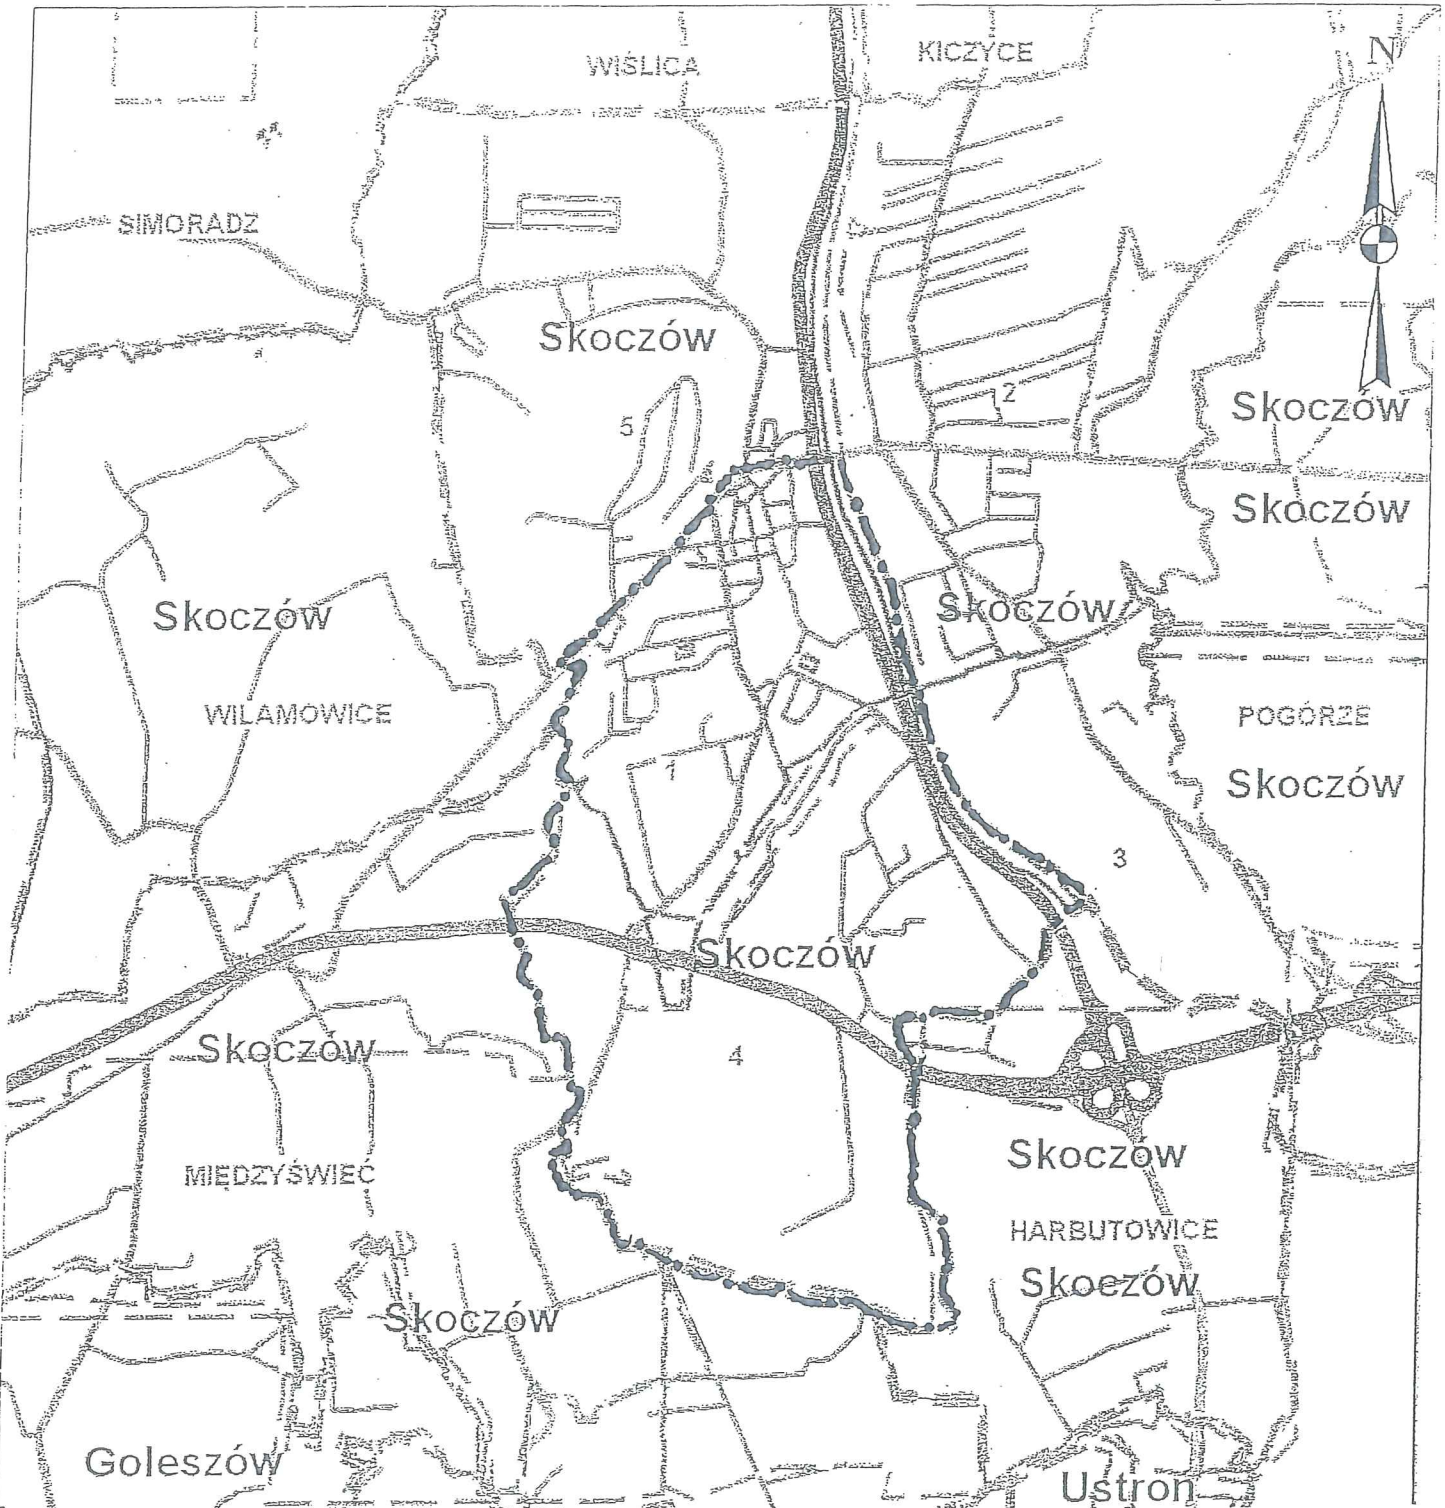

Granica opracowania: —●—●—●—●—
Skala 1:25 000

PRZEWODNICZĄCY
RADY MIEJSKIEJ SKOCZOWA
Rajmund Dedio
Rajmund Dedio