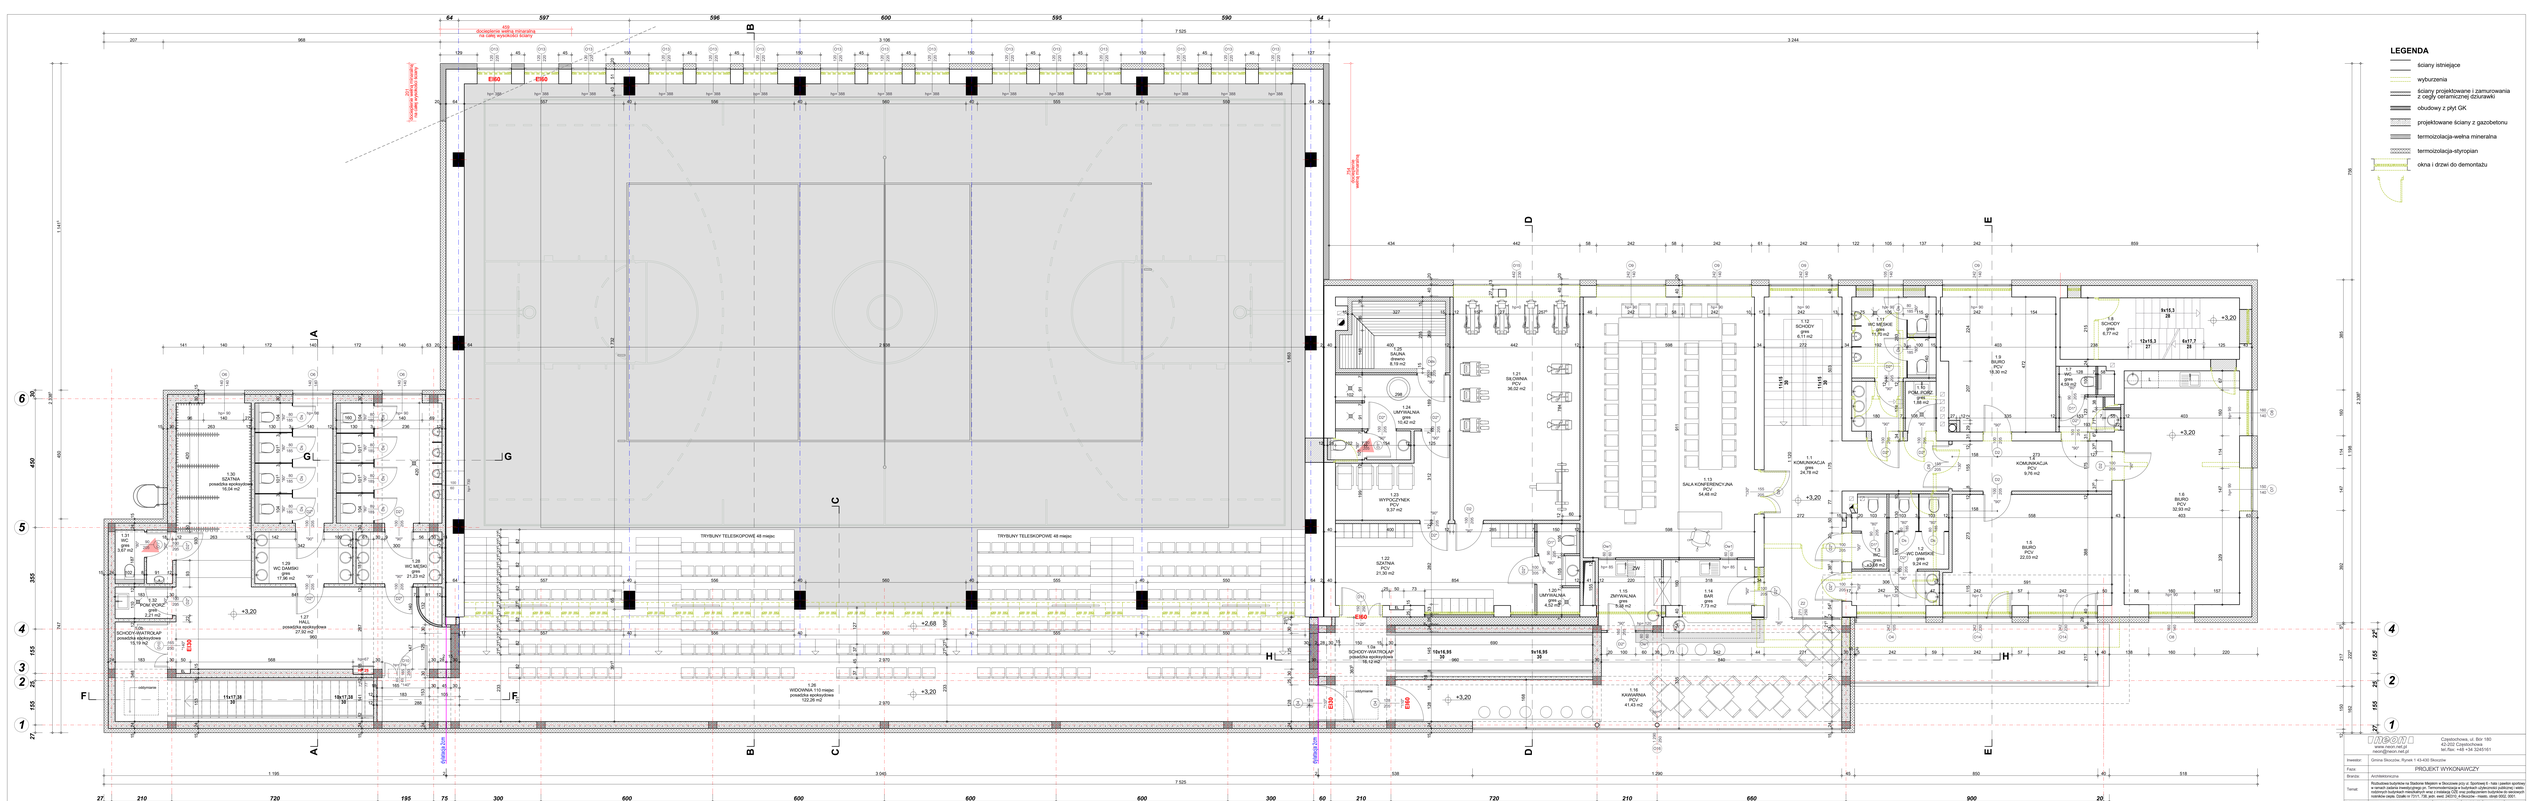



Czpiotrowo, ul. Bór 180
42-202 Częstochowa
tel./fax: +48 +34 3245161


| | |
|---|---|
| Inwestor: | Gmina Skoczów, Rynek 1 43-430 Skoczów |
| Fazy: | PROJEKT WYKONAWCZY |
| Branża: | Architektoniczna |
| Projektował: | mgr inż. arch. Małgorzata Bereni |
| Opracował: | mgr inż. arch. Katarzyna Glenzlus |
| Sprawdził: | mgr inż. arch. Tomasz Czerkawski |

RZUT I PIĘTRA

Skala: 1:50 | Nr rysunku: 03